


UZAVŘENÝ ÚSEK

OBJÍZDNÁ TRASA

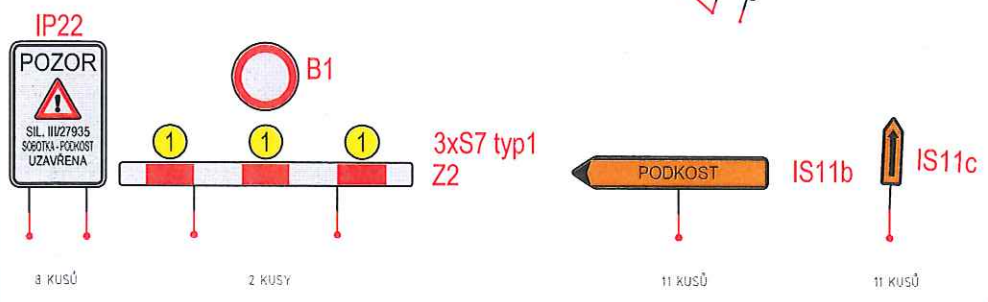

	HLAVNÍ PROJEKTANT:	JAN ZVÁRA, D.S.	
	ZODPOVĚDNÝ PROJEKTANT:	JAN ZVÁRA, D.S.	
	VYPRACOVAL:	JAN ZVÁRA, D.S.	
	TECHNICKÁ KONTROLA:	LUKÁŠ TRÁSÁK, D.S.	
DI PROJEKT s.r.o. CHELČEKŮHO 686 530 03 PARDUBICE-ROSLICE	INVESTOR:	KRÁLOVÉHRADECKÝ KRAJ	
	MĚSTO:	SOBOTKA, VESEC U SOBOTKY, PODKOST	
	KRAJ:	KRÁLOVÉHRADECKÝ	
STUPEŇ PD: DSP, PDPS	AKCE:	III/27935 SOBOTKA - PODKOST	
Č. ZAKÁZKY: 022/2014			
DATA: 09/2014			
FORMÁT: 2x44			
MĚŘÍTKO: 1:1000	PŘÍLOHA:	SITUACE OBJÍZDNÁ TRASA I. ETAPA	
PARÉ: 1	Č. PŘÍLOHY: G.1		